PROPOSTA DI INIZIATIVA POPOLARE, PROMOSSA DAL COMITATO NOPUP VIA DEI NOCI, PER UNA NUOVA SISTEMAZIONE DI VIA DEI NOCI

NEL TRATTO COMPRESO TRA VIA DELLE ROBINIE E VIA DEI FAGGI, NELL'IPOTESI DI RENDERE A SENSO UNICO VIA DELLE GIUNCHIGLIE NEL TRATTO DA VIA DELLE ROBINIE A VIA DEI GLICINI
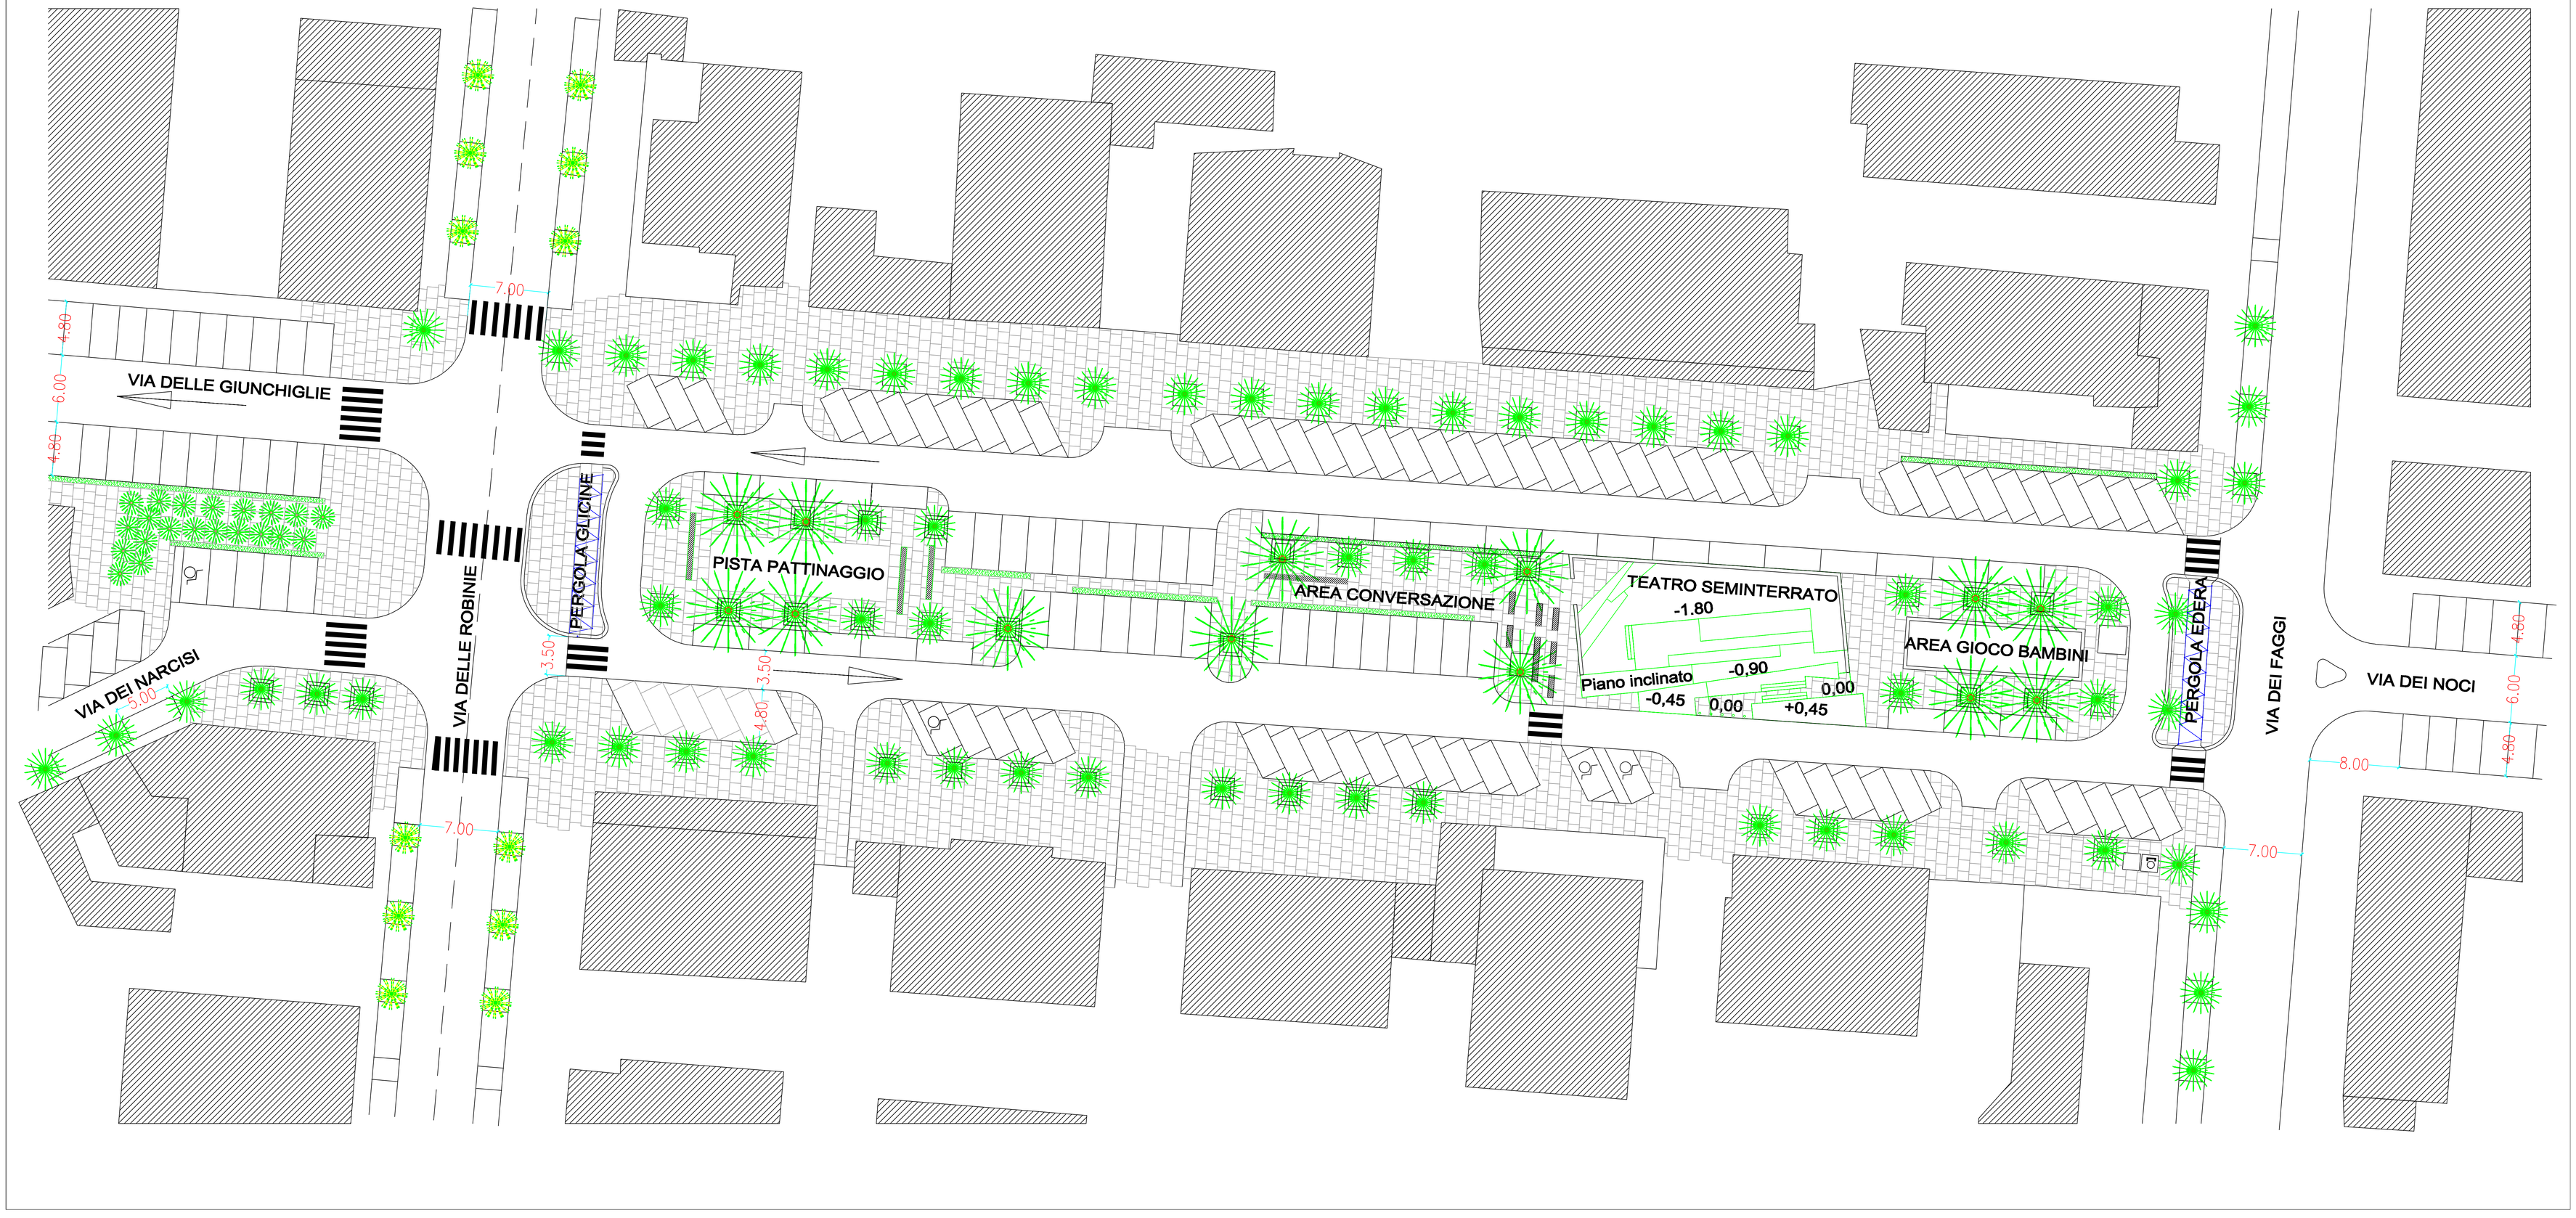
NEL GRUPPO DI PROGETTO HA PARTECIPATO ANCHE L'ARCH. SILVIO BRUNO, FORNENDO UN SUPPORTO TECNICO